


COMUNE DI GORDOLA

UFFICIO TECNICO

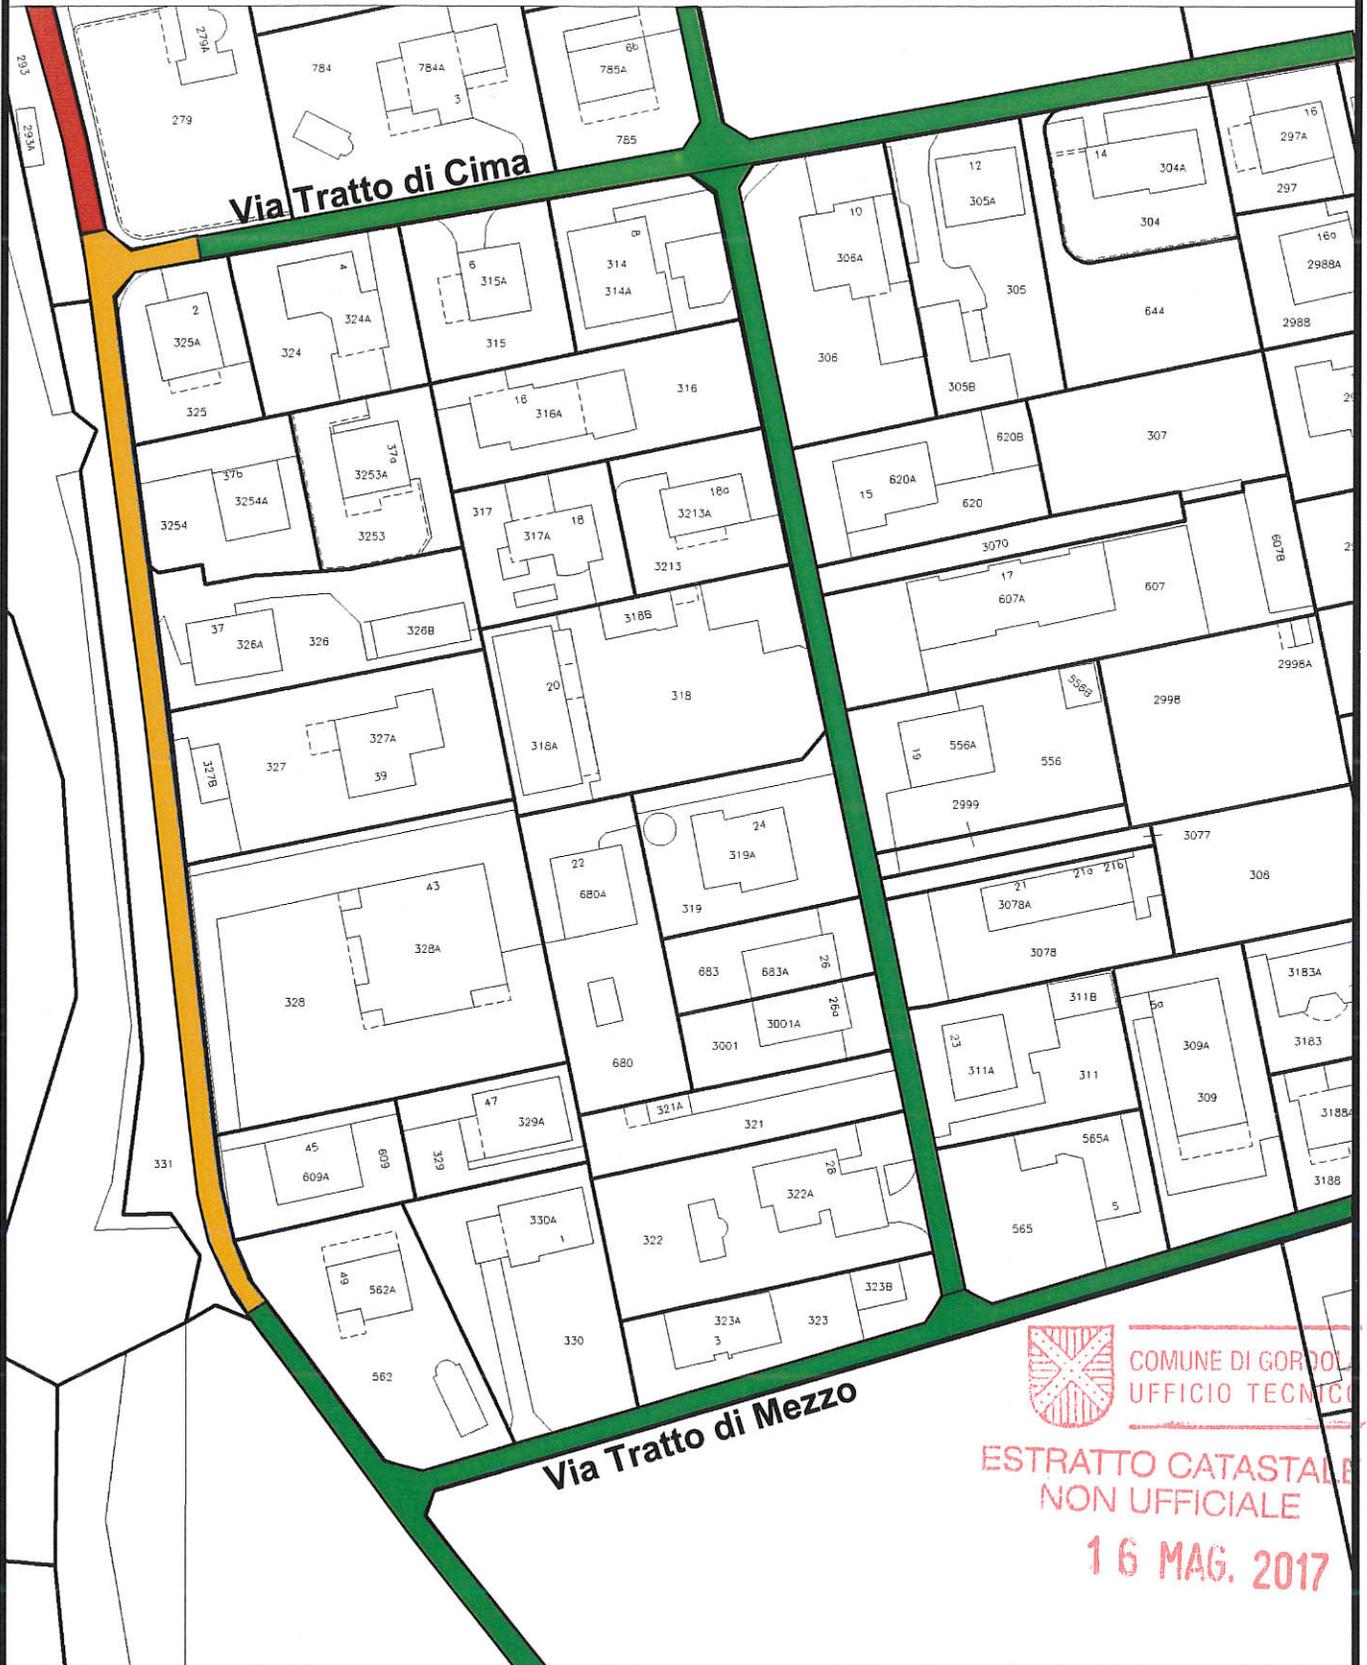

Tratto di strada chiuso al traffico veicolare dal 22.05 al 23.06.2017

scala 1 : 1000

40m

80m

Tratto di strada chiuso al traffico veicolare dal 22.05.2017